


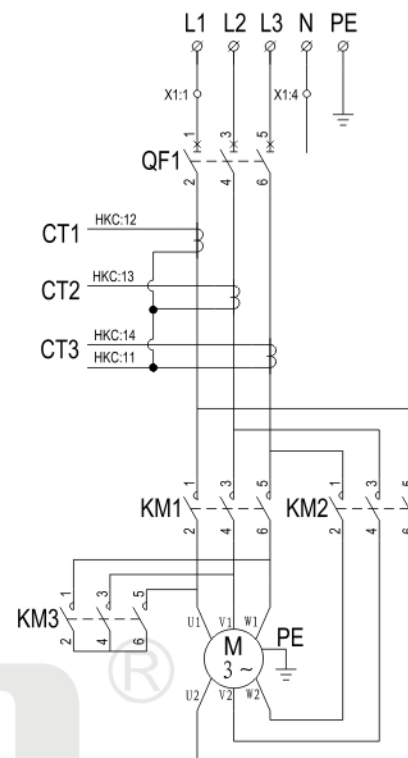

控制原理图


日期

					设计	HKC-1SF260 消防兼平时两用双速风机控制原理图				
					审核					
标记	处数	更改文件号	签名	年月日	工艺	江西华凯电气有限公司 JIANGXI HUAKAI ELECTRIC CO., LTD.	原理图号	HKC-067	第 1 页	共 1 页

对应图集号
10D303-2

XKSF-3(P47-48)
XKSF-4(P49-50)
XKSF-7(P55-56)
XKSF-8(P57-58)
XKSF-11(P63-64)
XKSF-12(P65-66)
XKXF-15(P71-72)
XKXF-16(P73-74)


控制电源 保护及指示	电源输入	控制信号输入	故障	可编程继电器状态指示			
				手动	自动	故障	消防返回

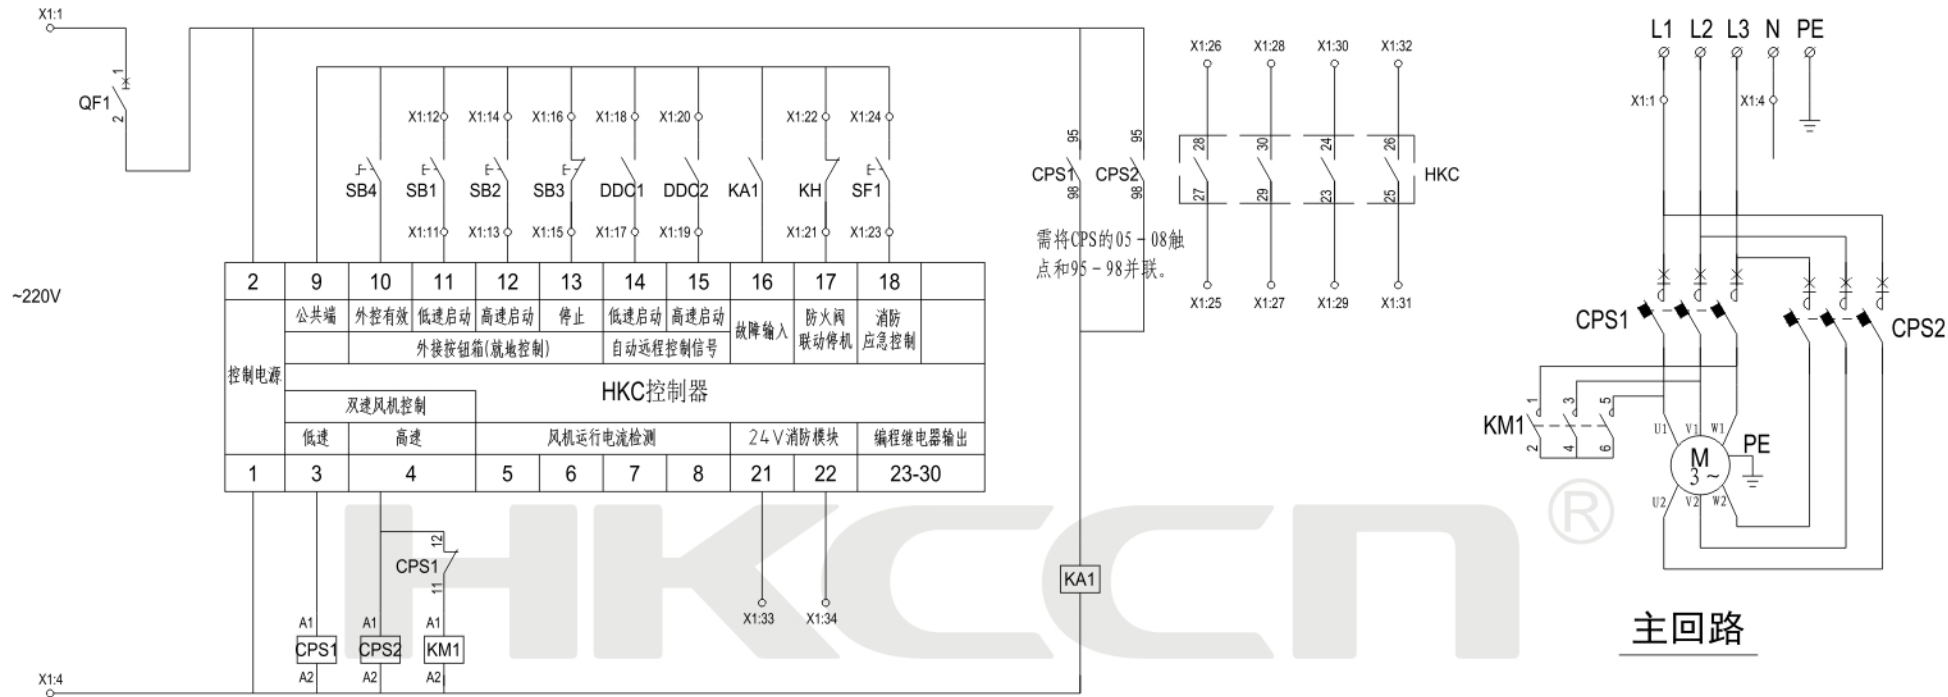

主回路

控制原理图

注：根据需要选择接线。消防返回和DDC返回采用接触器触点信号。
SB4根据需要选用，可采用(旋转/钥匙)按钮或直接短接。

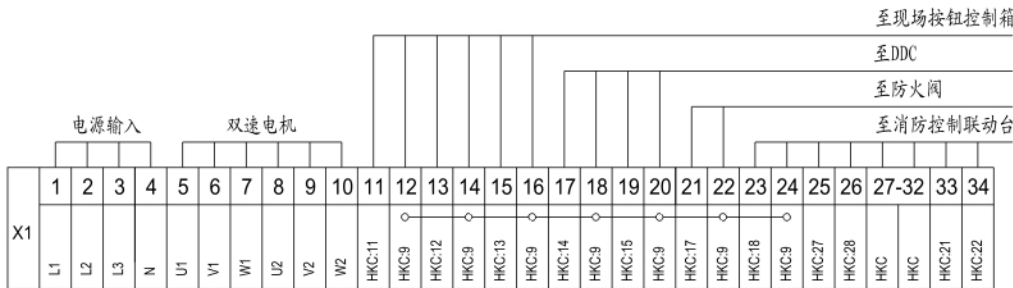

10	KH	防火阀开关	根据需要确定，如无，需短接	1	
9	DDC1、DDC2	现场控制信号	根据需要确定	2	
8	KA	中间继电器	HH53P AC220V	1	
7	SB1、SB2、SB3	按钮开关	LA38-11	3	
6	M	双速电机	AC380V 50Hz	1	
5	QF1	小型断路器	DZ47-63/1P 10A	1	
4	X1	接线端子		1	
3	KM1	交流接触器	CJX2-□ /AC220V	1	电流根据风机功率选择
2	CPS1、CPS2	控制与保护开关电器	CPS (KB0) -	2	
1	HKC	双速电机控制器	HKC-1SF260	1	
序号	标 号	名 称	型 号 规 格	数 量	备 注

HKC-1SF260 消防兼平时两用双速风机采用CPS控制原理图

江西华凯电气有限公司
JIANGXI HUAKAI ELECTRIC CO., LTD.

原理图号

HKC-068

第 1 页 共 1 页

设计					
审核					
工 艺					
标记	处数	更改文件号	签名	年月日	